



BUDOVA B
POHLED JIŽNÍ

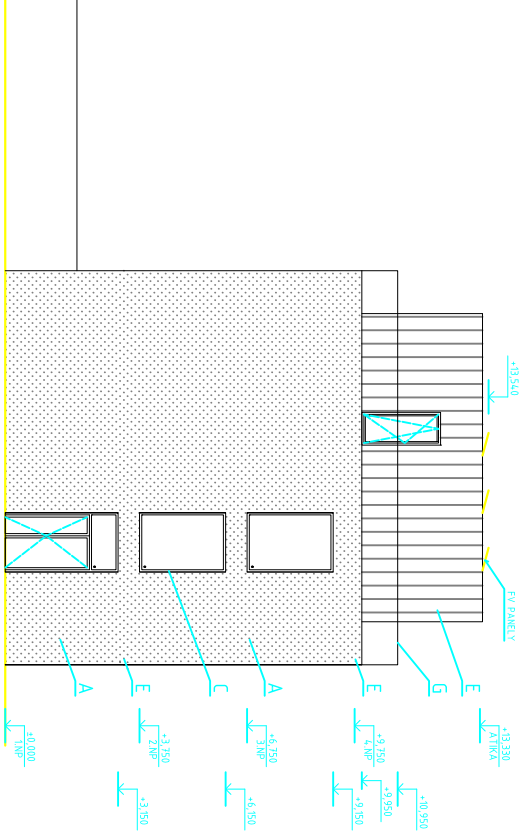

BUDOVA B
POHLED VÝCHODNÍ

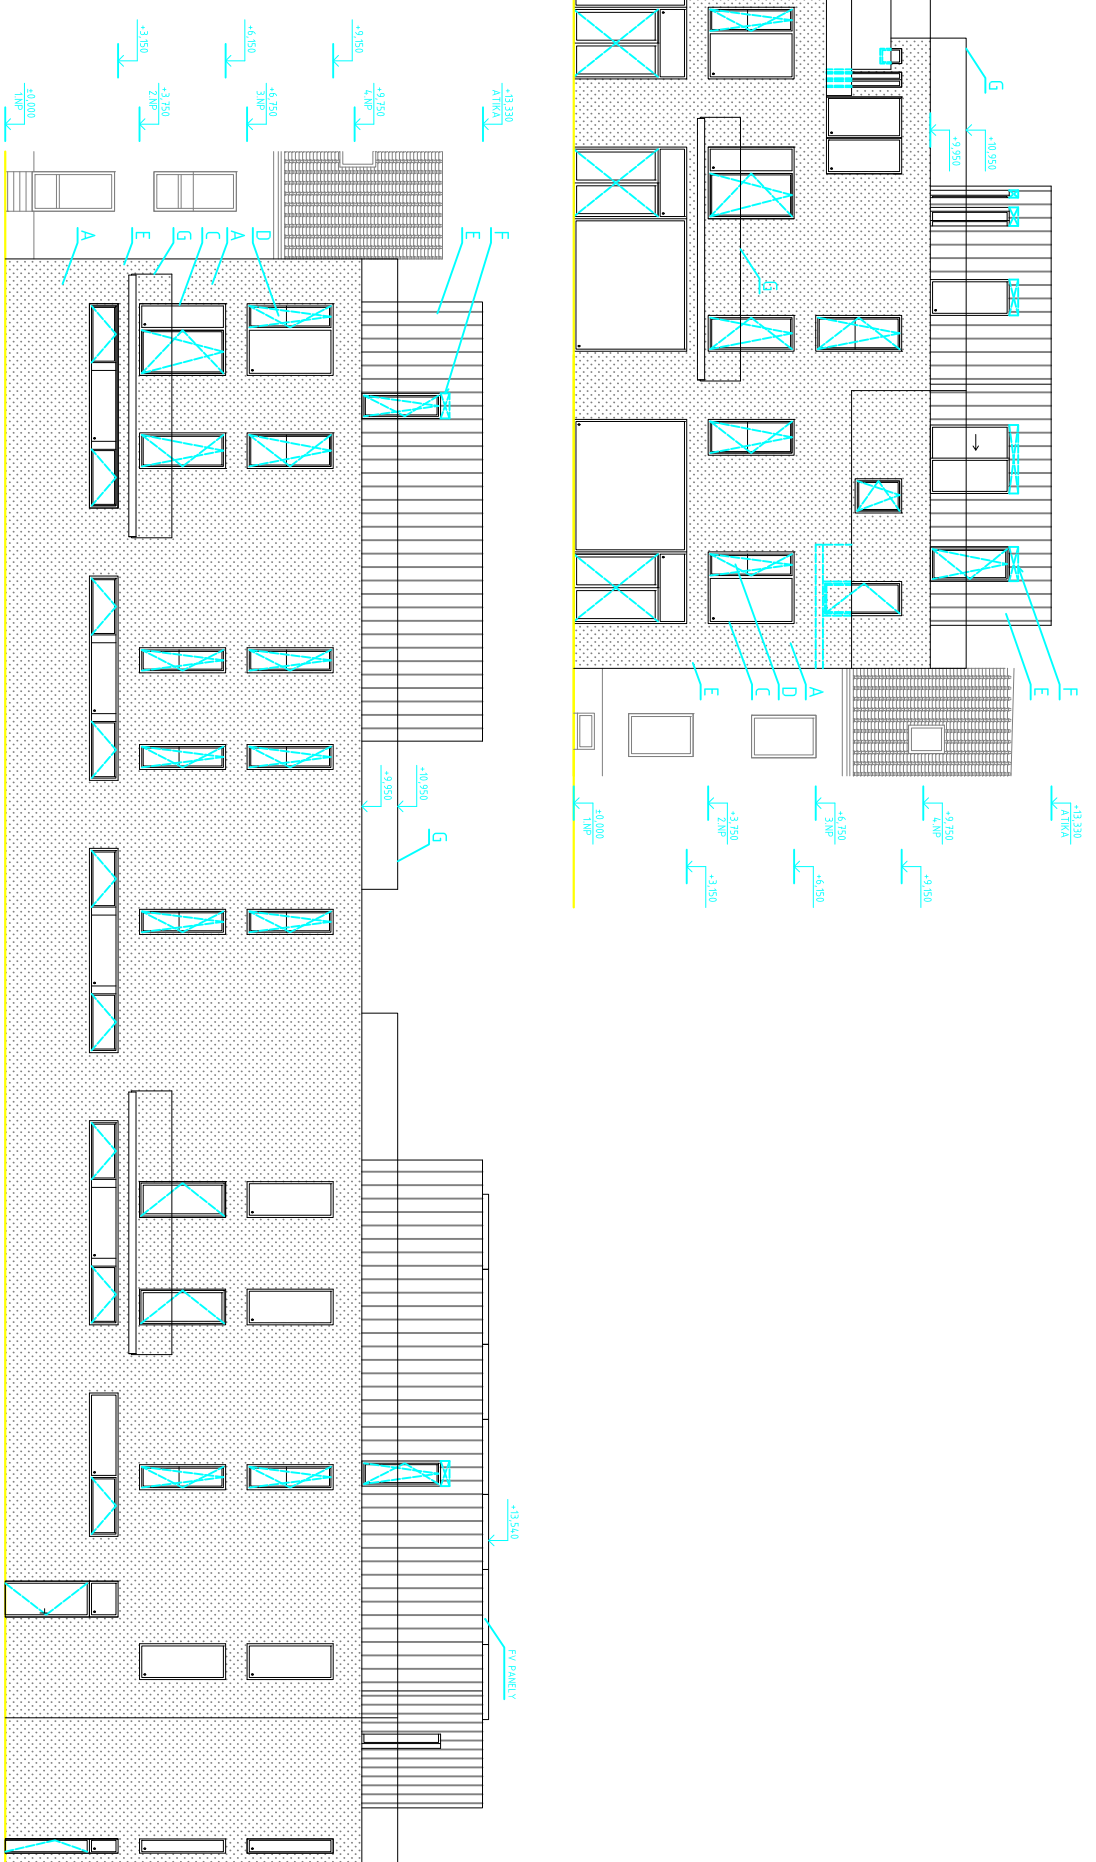

BUDOVA B
POHLED SEVERNÍ