


pohled severozápadní

m 1:100

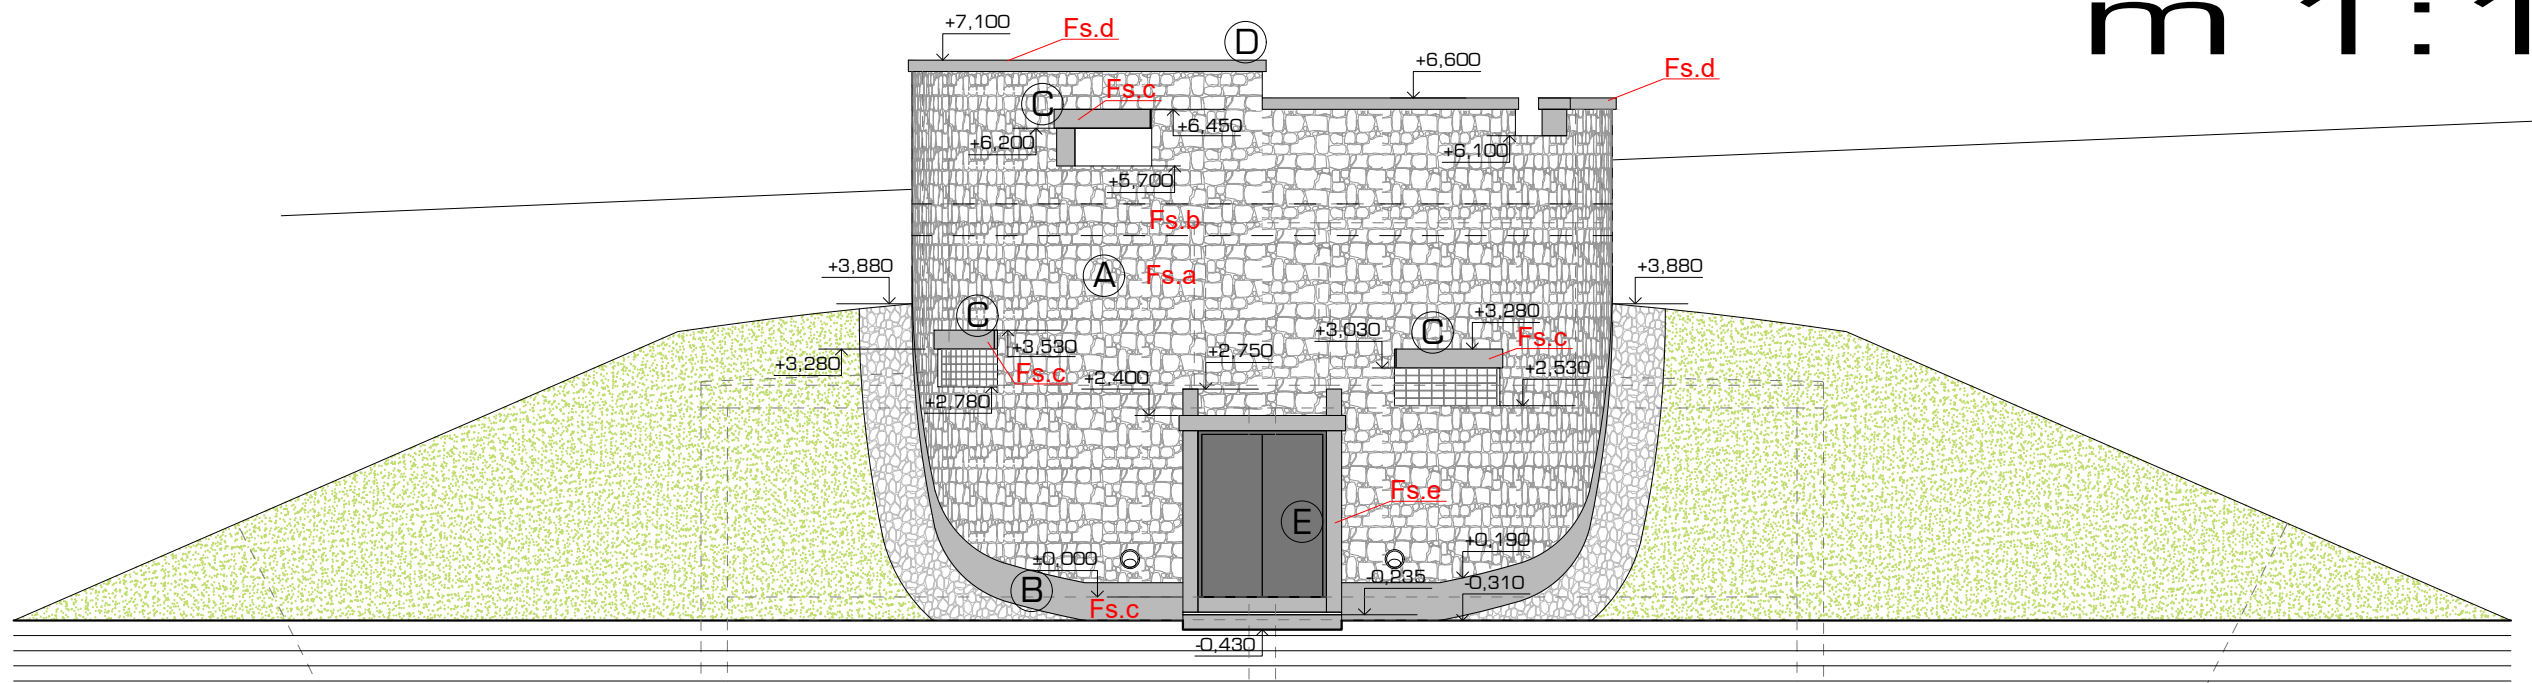

Fs.a

plocha celkem 133,4m²

- podklad - vnější tepelně izolační stěna broušený cihelný blok
- penetrace bez obsahu ředidel pro silně nebo rozdílně savé podklady, speciálně pro následnou aplikaci minerálních lepidel
- exteriérová cementová, rychletuhnoucí, vlákny vyztužená šedá omítková a stěrková malta k rychlému omítnutí, určená ke srovnání nerovných podkladů určených k následné pokládce obkladů z přírodního kamene - tl. 10mm
- exteriérová cementová, flexibilní malta s obsahem trasu, středněvrstvá, určená k lepení kamenných obkladů, pro tloušťku lože 5 – 20 mm, nízký obsah chromátů podle Směrnice 2003/53/ES, splňující požadavky C2 TE v souladu s DIN EN 12 004,
- kamenný obklad z nepravidelného kamenného obkladu Rock Rakon, jedná se o přírodní obkladový kámen vyrobený z mramoru, provedení kamenicky, minimální spáry - tl 30-50mm
- speciální impregnace pro mramor a desky z přírodního i umělého kamene

Fs.b

plocha celkem 14,4m²

- podklad - tepelná izolace EPS výztužná pancéřová perlinka zapracovaná do vrstvy stěrkového tmelu tl. 4,0mm
- cementový lepicí a stěrkový tmel - s vysokou pevností v tlaku určená pro kamenný obklad, použití talířových hmoždinek s ocelovým trnem
- exteriérová cementová, flexibilní malta s obsahem trasu, středněvrstvá, určená k lepení kamenných obkladů, pro tloušťku lože 5 – 20 mm, nízký obsah chromátů podle Směrnice 2003/53/ES, splňující požadavky C2 TE v souladu s DIN EN 12 004,
- kamenný obklad z nepravidelného kamenného obkladu Rock Rakon, jedná se o přírodní obkladový kámen vyrobený z mramoru, provedení kamenicky, minimální spáry - tl 30-50mm
- speciální impregnace pro mramor a desky z přírodního i umělého kamene

Fs.c

plocha celkem 2,50m²

- podklad - tepelná izolace EPS+XPS
- skleněná výztužná síťovina zapracovaná do vrstvy stěrkového tmelu tl. 4,0mm
- penetrace
- betonová pohledová stěrka, např. Murexin, struktura, šedá, typ a odstín bude upřesněn a odsouhlasen autorem architektonického řešení, povrch ošetřen hydrofobní a olejofobní impregnací na vodní bázi s obsahem nano částic určená na beton, např. materiál BProtect, zamezuje usazování špíny, růstu plísní a mechů a přimrzání námrazy, zpevňuje podklad proti odrolení vlivem UV záření.

Fs.d

plocha celkem 31,0m²

- podklad - beton
- penetrace
- betonová pohledová stěrka, např. Murexin, struktura, šedá, typ a odstín bude upřesněn a odsouhlasen autorem architektonického řešení, povrch ošetřen hydrofobní a olejofobní impregnací na vodní bázi s obsahem nano částic určená na beton, např. materiál BProtect, zamezuje usazování špíny, růstu plísní a mechů a přimrzání námrazy, zpevňuje podklad proti odrolení vlivem UV záření.

Fs.e

plocha celkem 19,30m²

- podklad - prefabrikovaný betonový portál -
- ošetření hydrofobní a olejofobní impregnací na vodní bázi s obsahem nano částic určená na beton, materiál např. BProtect, zamezuje usazování špíny, růstu plísní a mechů a přimrzání námrazy, zpevňuje podklad proti odrolení vlivem UV záření

legenda fasád:

- A** hlavní plocha - plášť budovy je navržen z nepravidelného kamenného obkladu Rock Rakon, jedná se o přírodní obkladový kámen vyrobený z mramoru, provedení kamenicky, minimální spáry.
- B** sokl - povrchově upraven betonovou pohledovou stěrkou, např. Murexin, struktura, šedá, typ a odstín bude upřesněn a odsouhlasen autorem architektonického řešení
- C** nadokenní pás - povrchově upraven betonovou pohledovou stěrkou, např. Murexin, struktura, šedá, typ a odstín bude upřesněn a odsouhlasen autorem architektonického řešení
- D** ukončující římsa - povrchově upravena betonovou pohledovou stěrkou, např. Murexin, struktura, šedá, typ a odstín bude upřesněn a odsouhlasen autorem architektonického řešení
- E** prefabrikovaná betonový portál

poznámka:

1. veškeré konstrukce stavby se pře realizací musí přeměřit na stavbě!
2. během stavby bude dodavatel dodržovat předepsané techn. postupy dané výrobcí jednotlivých materiálů a výrobků
3. podmínky pro provádění - stavba bude realizována dle příslušných ČSN
4. výkresy výrobků, strojů a pomocných konstrukcí, stavebních a montážních zařízení, jsou součástí dokumentace zajišťované zhotovitelem stavby, dle vyhlášky č. 499/2006 Sb. o dokumentaci staveb
5. podrobnosti budou řešeny ve výrobně technické dokumentaci, která bude odsouhlasena GP
8. prosklená okenní výplň luxfera provedena ze skleněných tvárnic rozměru 19 x 9 x 8 cm, vzor hladký, provedení standard, celkem 95ks, čirá lesklá tvárnice bez dekoru, s maximální propustností světla a snadnou údržbu, součástí provádění kompletní zdící systém dle výrobce materiálu, provedení do oblouku, pozice zalicovaná s plochou vnější líce zdiva

VYPRACOVAL	ZODP.PROJEKTANT	HIP	SOUBOR	ZAK.ČÍSLO	 Olomouc s.r.o. Tovární 1059/41 772 11 Olomouc
BOŘIVOJ KOVÁŘ	ING. GAŽAR	ING. GAŽAR		2021004	
OBJEDNATEL	VHS SITKA, s.r.o. Vinohradská 2288/7, 785 01 Šternberk			DATUM 07 / 2021	
ZAKÁZKA	Rozšíření skupinového vodovodu Šternberk			FORMÁT 2 A4	
D. 7 - SO 03 VODOJEM ALEŠ				STUPEŇ DPS	MĚŘÍTKO 1 : 50
ARCHITEKTONICKO - STAVEBNÍ ČÁST POHLED SEVEROZÁPADNÍ				Č.PŘÍLOHY D.7.20	Č.KOPIE