


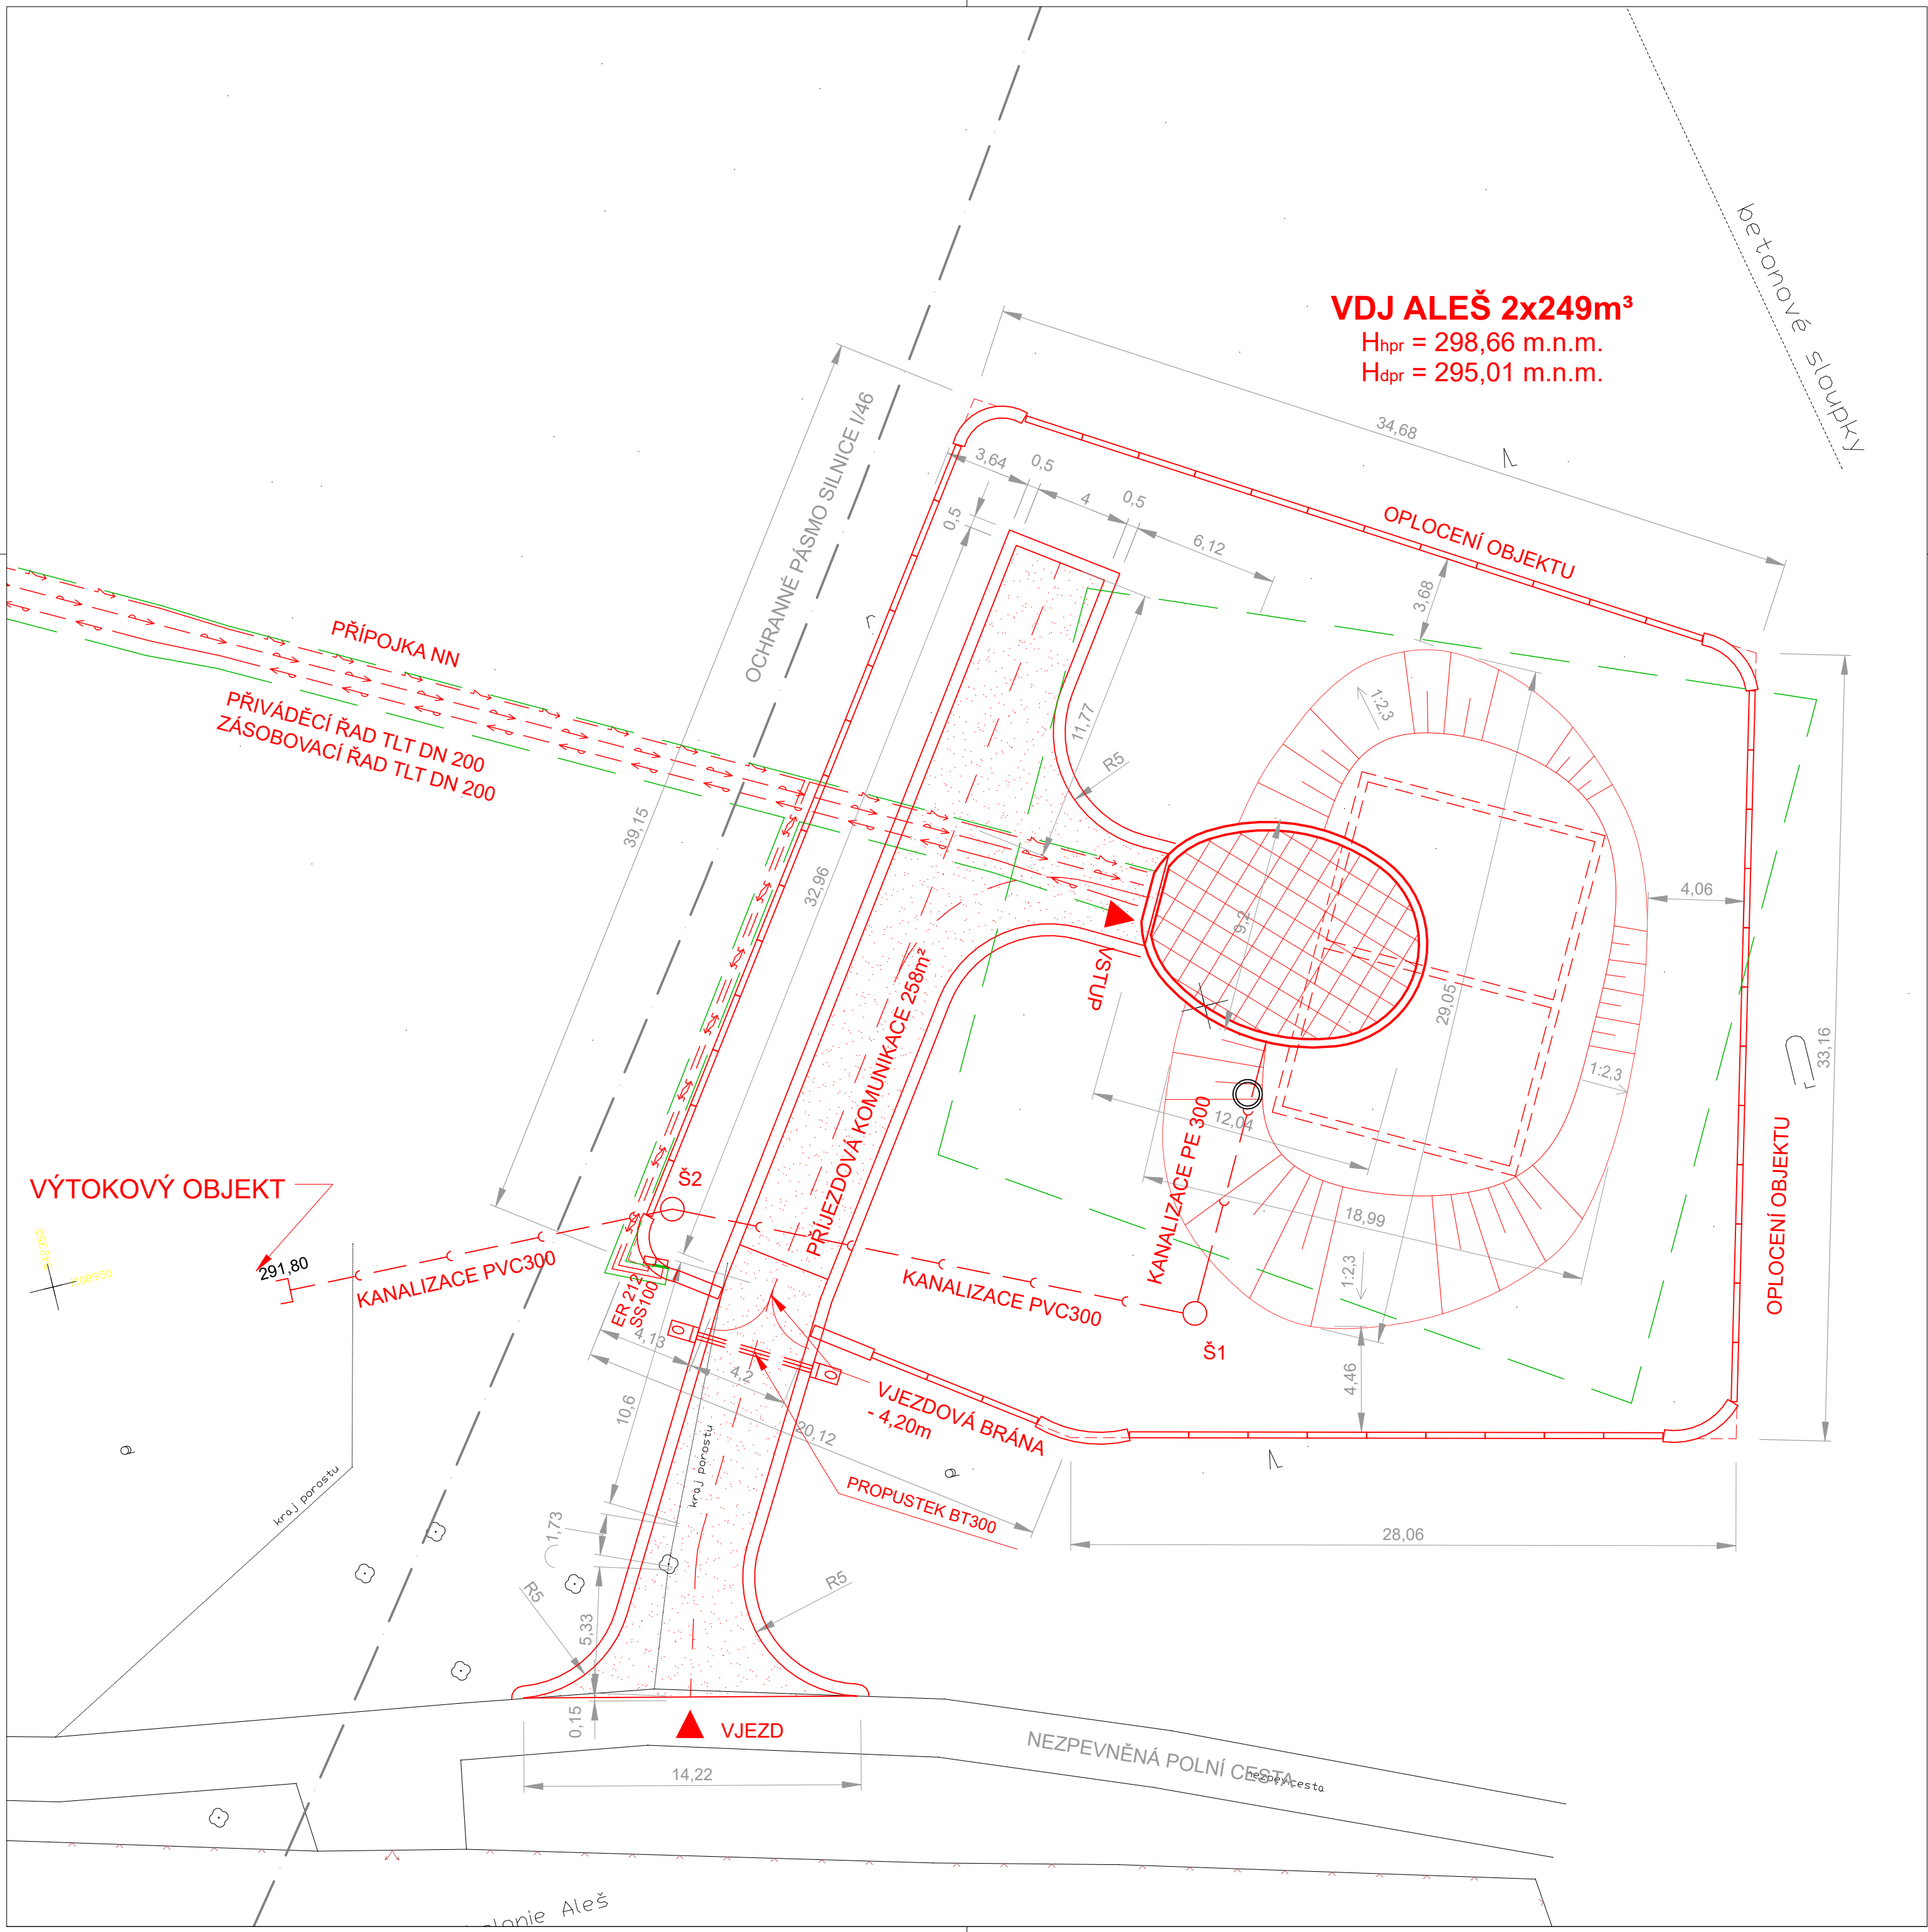

LEGENDA


- ZAMĚŘENÍ TERÉNU
- ZAMĚŘENÍ POROSTU
- OCHRANNÉ PÁSMO SILNICE I/46
- ROZSAH VÝKOPOVÝCH PRACÍ

NÁVRH

- OPLOCENÍ OBJEKTU VODOJEMU
- TERÉNNÍ ÚPRAVY
- VODOVODNÍ ŘAD
- KANALIZACE VDJ
- PŘÍPOJKA NN
- VÝTOKOVÝ OBJEKT KANALIZACE VDJ
- Š1 ŠACHTA KANALIZACE VDJ

- NADZEMNÍ ČÁST VDJ
- PODZEMNÍ ČÁST VDJ
- PŘÍJEZDOVÁ KOMUNIKACE

PŘÍJEZDOVÁ KOMUNIKACE K VDJ JE SAMOSTATNĚ ŘEŠENA V SO.02 - ZPEVNĚNÉ PLOCHY A OPLOCENÍ VDJ
ELEKTROMĚROVÝ ROZVADĚ ER 212, POJISTKOVÁ SKŘÍŇ SS100 A PŘÍPOJKA NN JE ŘEŠENA V IO 03 - PŘÍPOJKA NN
KONEČNÉ TERÉNNÍ ÚPRAVY JSOU ŘEŠENY V SO 04 - TERÉNNÍ ÚPRAVY

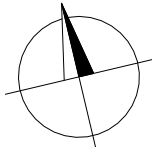

VÝŠKOVÝ SYSTÉM B.p.v.		SOUŘADNICOVÝ SYSTÉM JTSK			
VYPRACOVAL	ZODP.PROJEKTANT	HIP	SOUBOR	ZAK.ČÍSLO	vodi[®] Olomouc s.r.o. Tovární 1059/41 772 11 Olomouc
ING. GAŽAR	ING. GAŽAR	ING. GAŽAR		2021004	
OBJEDNATEL				DATUM	07 / 2021
ZAKÁZKA				FORMÁT	6 A4
D.7 - SO 03 VODOJEM ALEŠ				STUPEŇ	MĚŘITKO
SITUACE STAVBY				DPS	1 : 200
				Č.PŘÍLOHY	Č.KOPIE
				D.7.4	